


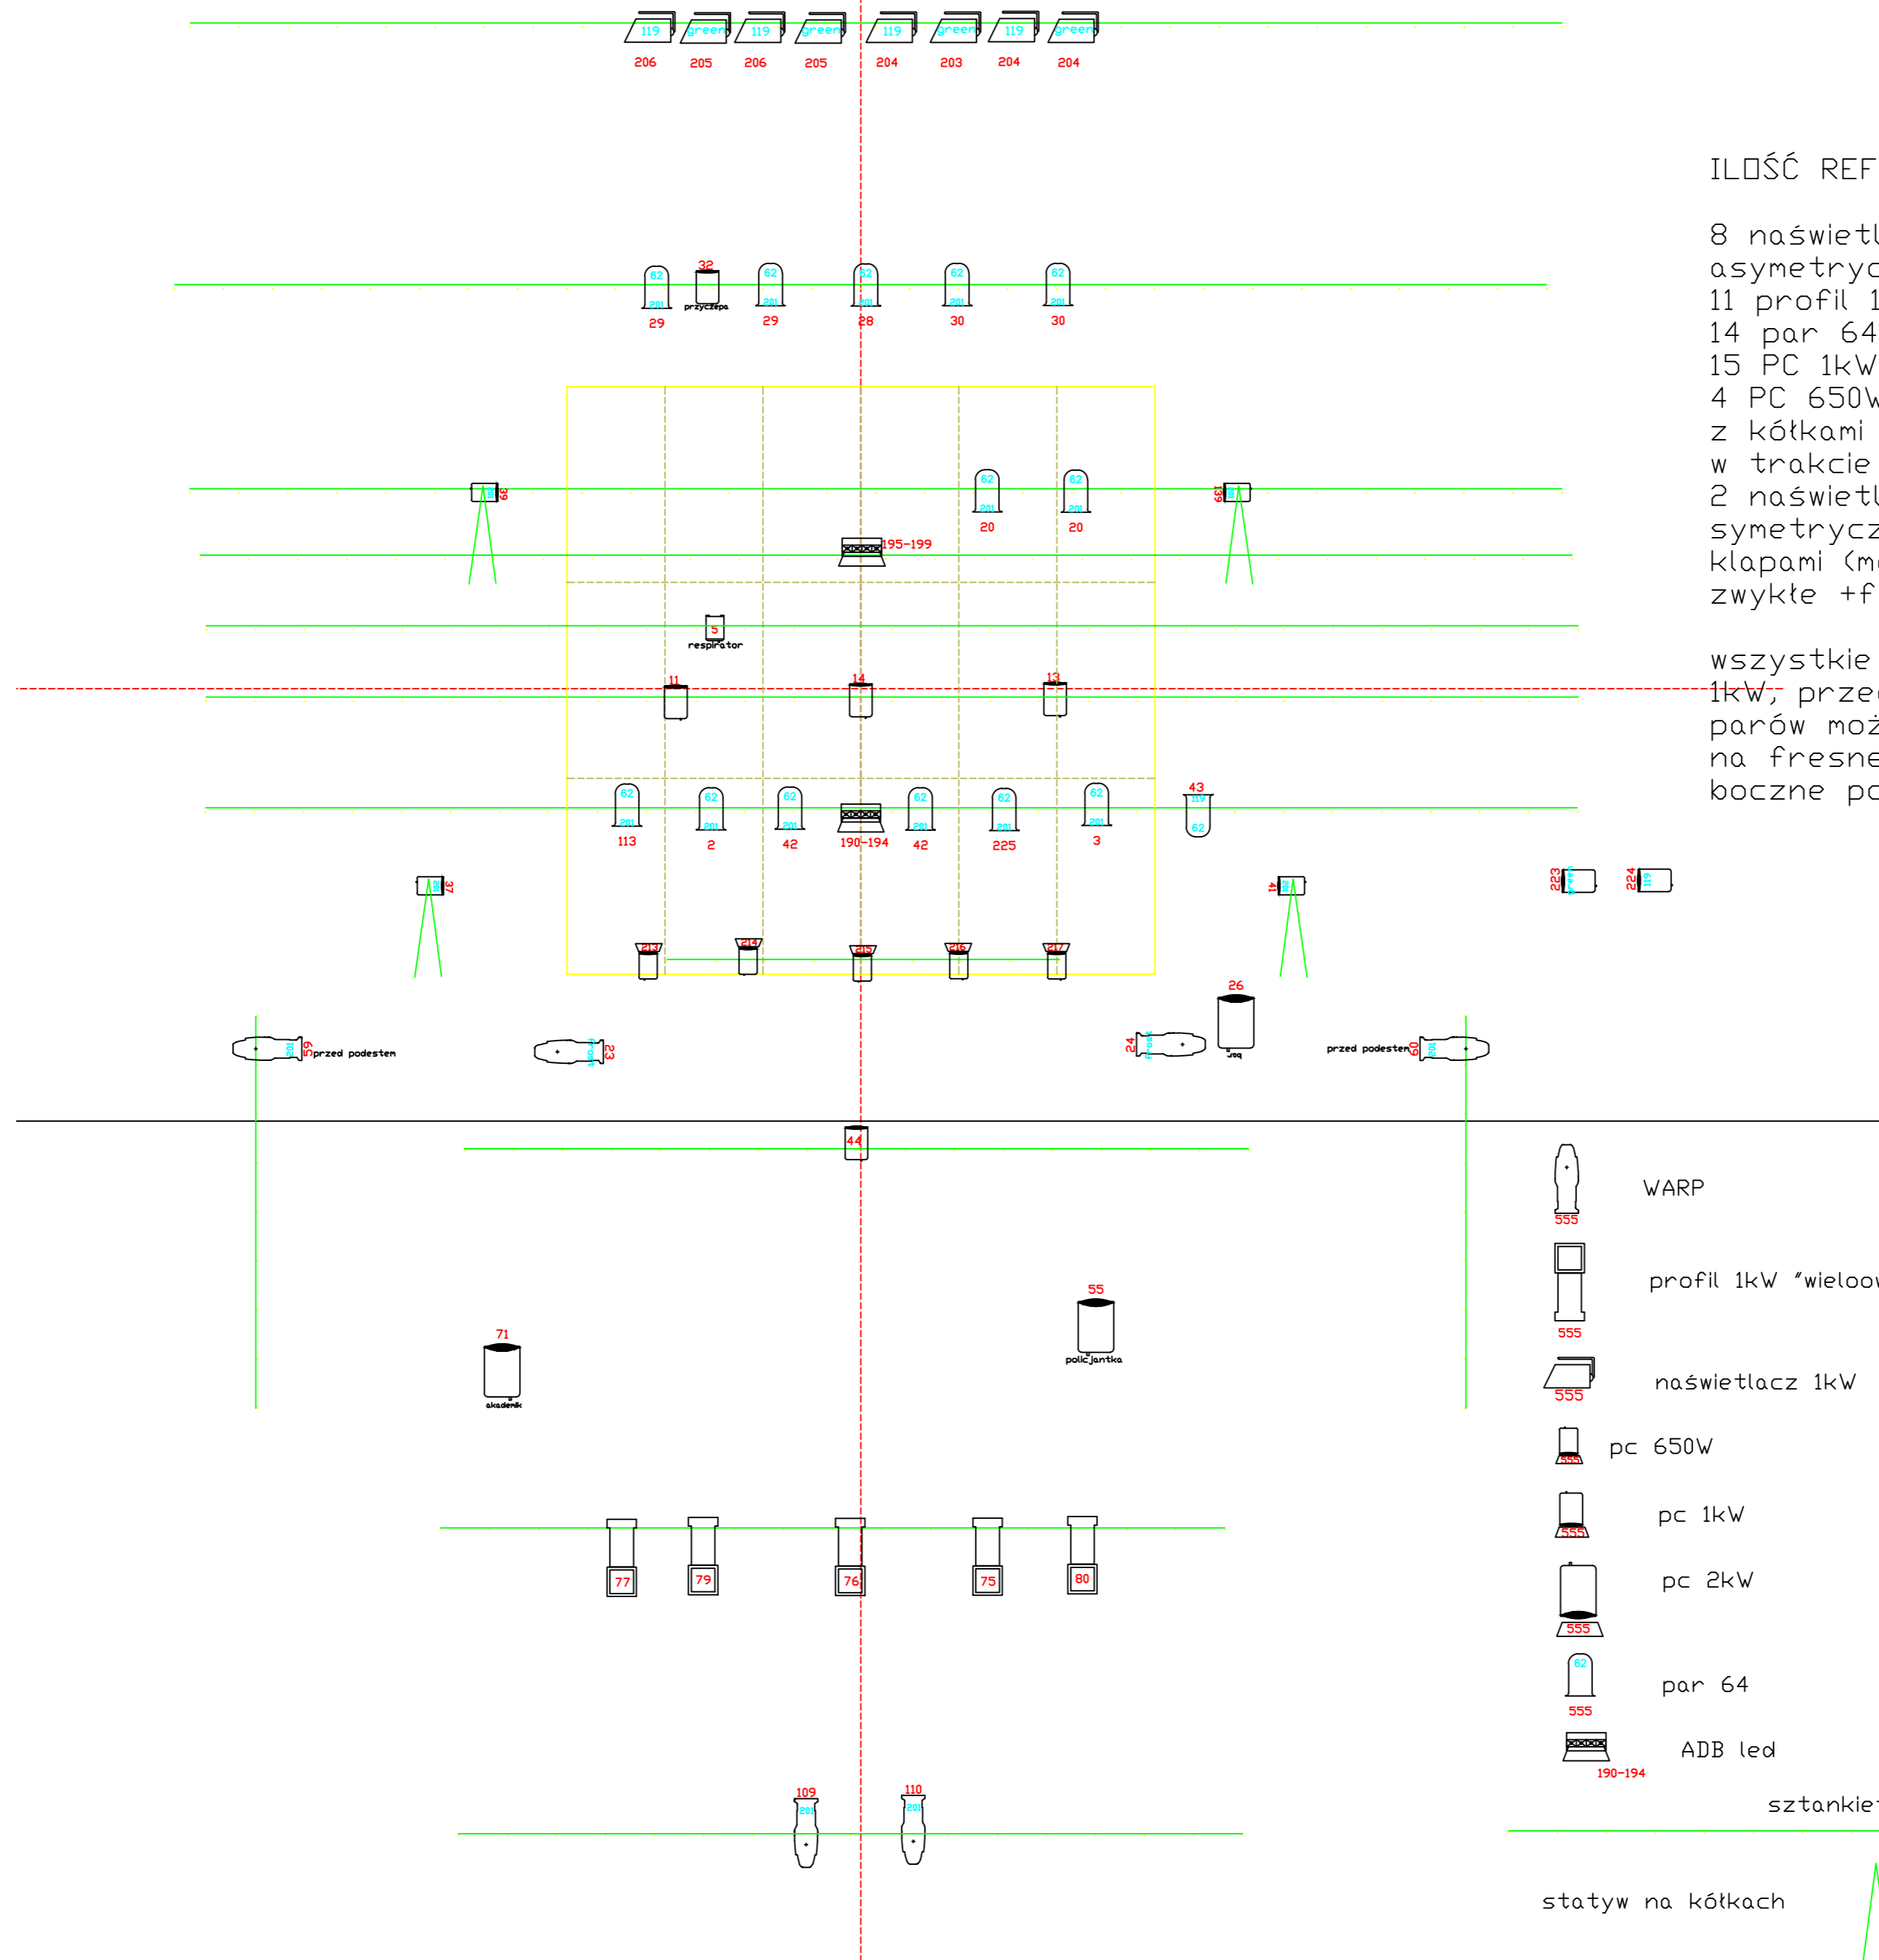








PROJEKT LARAMIE



ILOŚĆ REFLEKTORÓW

8 naświetlaczy
 asymetrycznych 1 kW
 11 profil 1 kW
 14 par 64
 15 PC 1kW
 4 PC 650W na satywach
 z kółkami - przesówane
 w trakcie akcji scenicz.
 2 naświetlacze
 symetryczne led z
 klapami (moga być 4
 zwykłe +filtr 201 i 119)

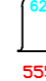wszystkie pc mog abyc
 1kW, przednią linię
 parów można zamienić
 na fresnele lub pc, dwa
 boczne pc -> pary.

-  WARP
-  profil 1kW "wielowocowy"
-  naświetlacz 1kW
-  pc 650W
-  pc 1kW
-  pc 2kW
-  par 64
-  ADB led
-  sztankiet

statyw na kółkach 